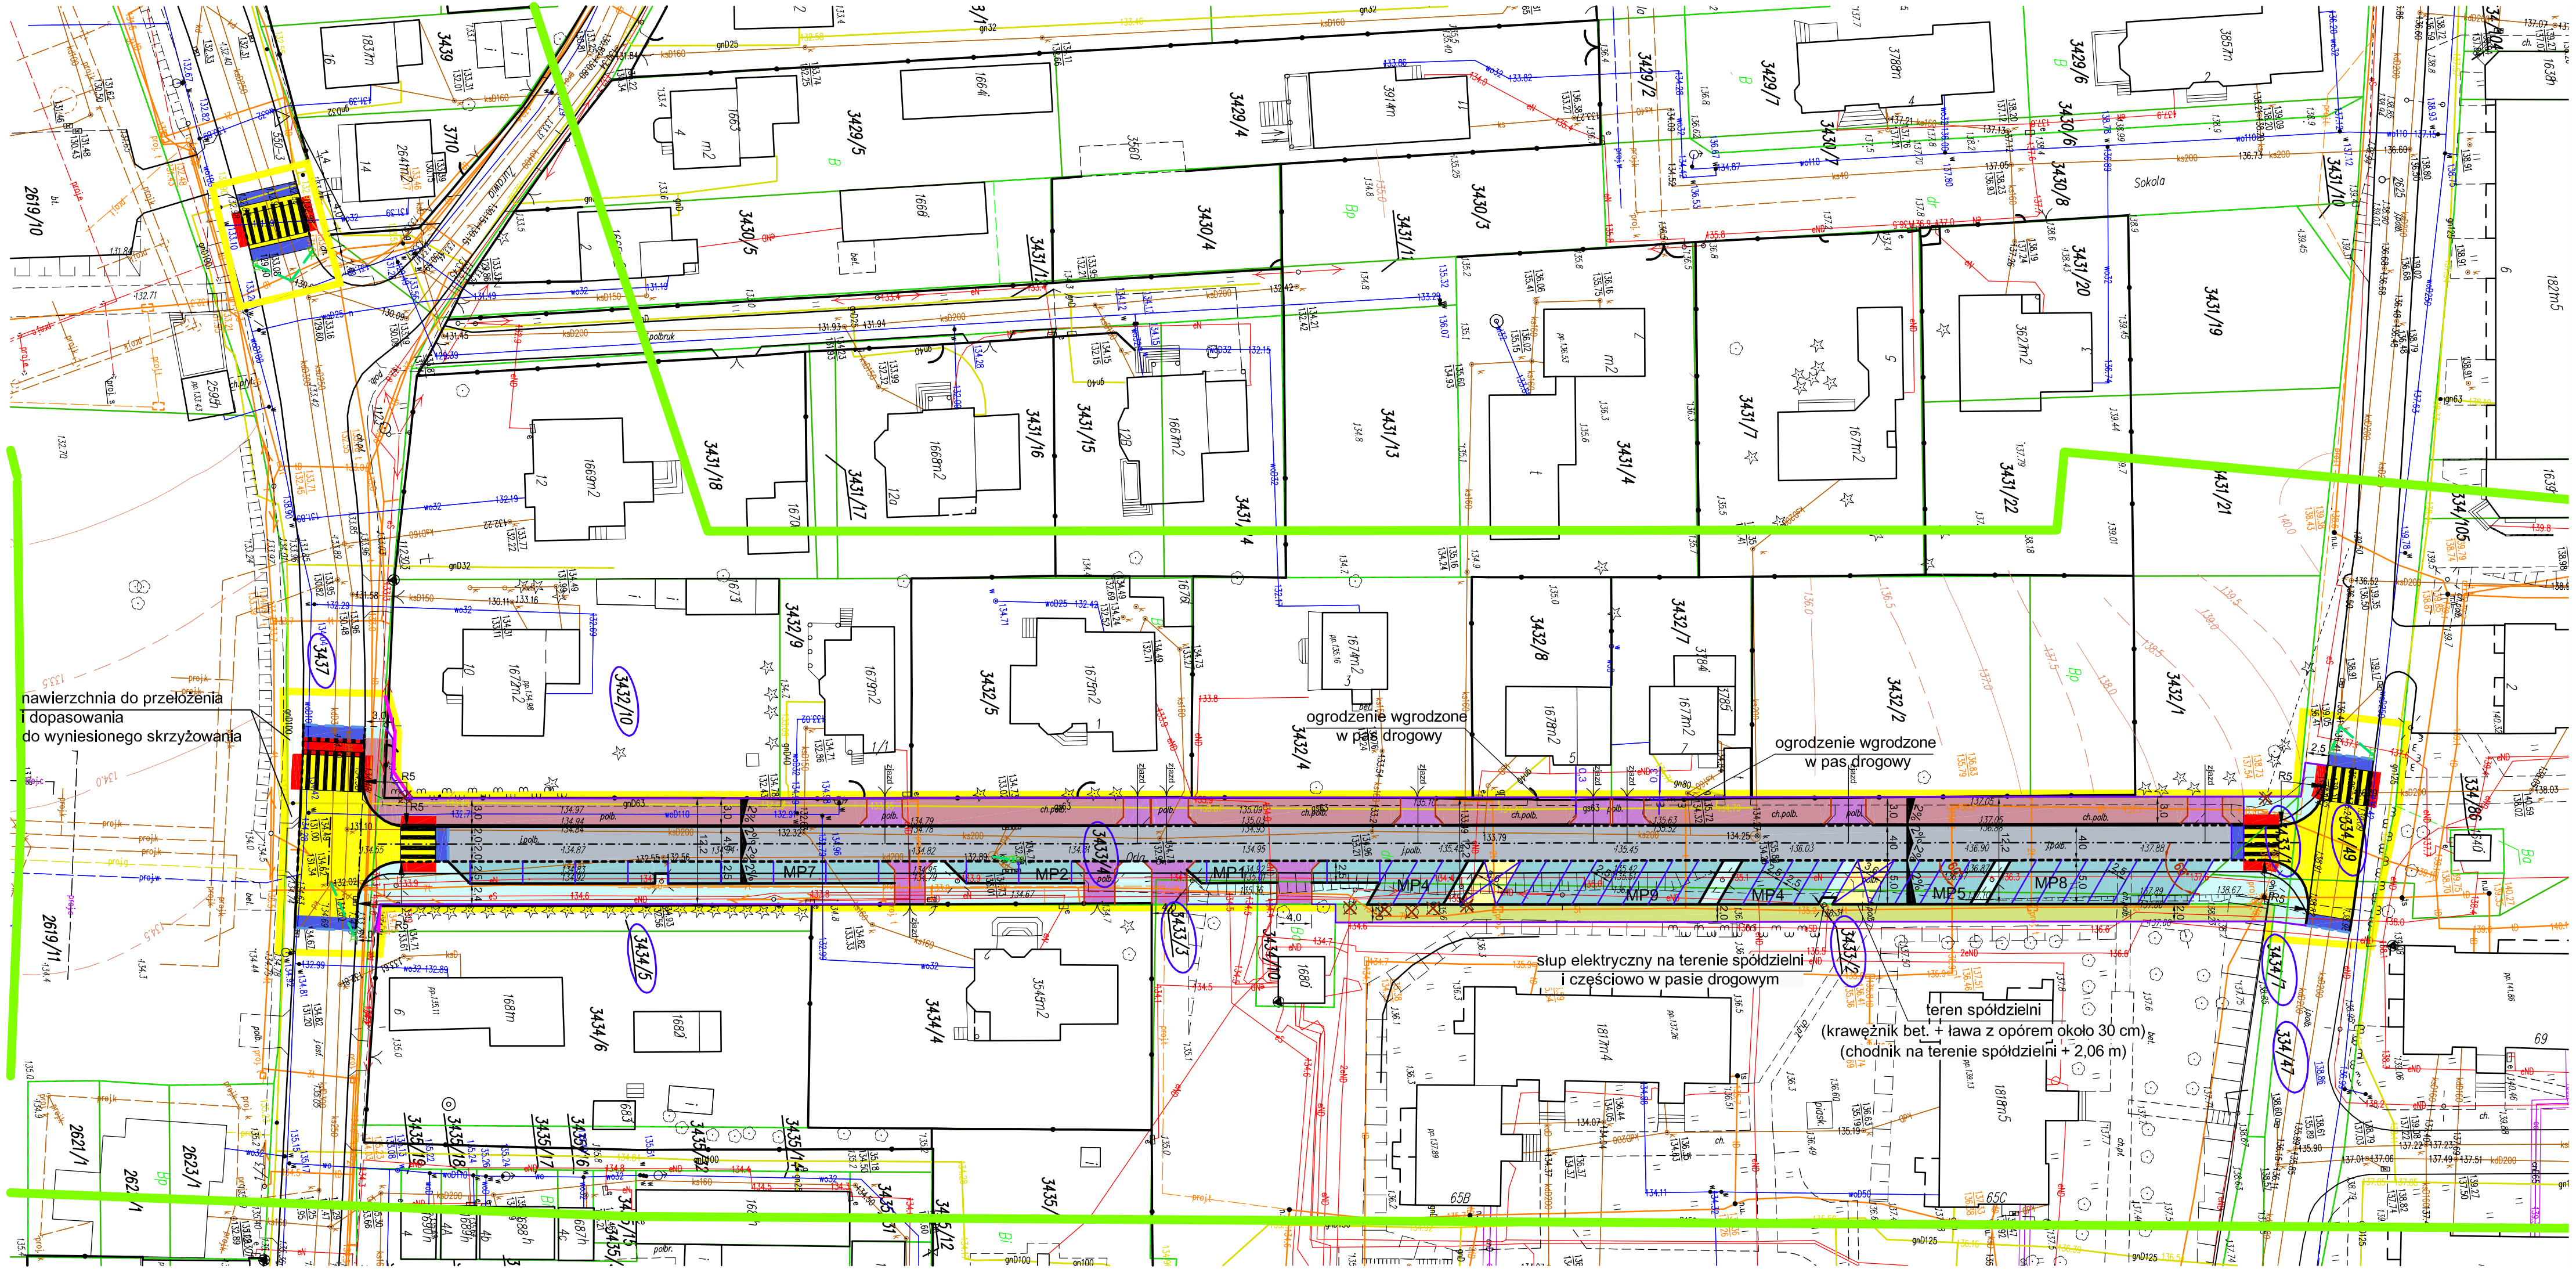

PROJEKT ZAGOSPODAROWANIA TERENU

Skala: 1:500

LEGENDA:

PROJEKTOWANE:	
jezdnia z betonowej kostki brukowej gr. 8 cm	
chodnik z betonowej kostki brukowej gr. 6 cm	
zjazd z betonowej kostki brukowej gr. 8 cm	
rampa dla pieszych	
skrzyżowanie i przejście dla pieszych wyniesione z kostki kamiennej gr. 9-11 cm	
najazdy z kostki kamiennej gr. 9-11 cm	
miejsca postojowe z betonowej kostki brukowej gr. 8 cm	
ścieżka pieszo - rowerowa z betonowej kostki brukowej gr. 8 cm	
projektowana linia rozgraniczająca drogi	
granica pasa drogowego działek podzielonych i zatwierdzonych decyzją ZRID	

DO LIKWIDACJI:	
drzewa	
krzewy	
telekomunikacja	
kabel energetyczny	

BIPRO	BIURO PROJEKTÓW "BIPRO" 15-139 Białystok, ul. Ks. A. Syczewskiego 8/301	
OBIEKT: Przebudowa z rozbudową ul. Orlej, Polnej i Kruczej w Wasilkowie wraz z budową i przebudową niezbędnej infrastruktury technicznej TEMAT: Koncepcja nr 4		
	Podpis:	Nazwa rysunku:
Opracował branża drogowa: mgr inż. Adam Żmujdzin		Projekt zagospodarowania terenu
Projektant branża drogowa: mgr inż. Grzegorz Ciurla Bł/101/02		Data: 28.05.2026
		Skala: 1:500 / Rys. nr 1