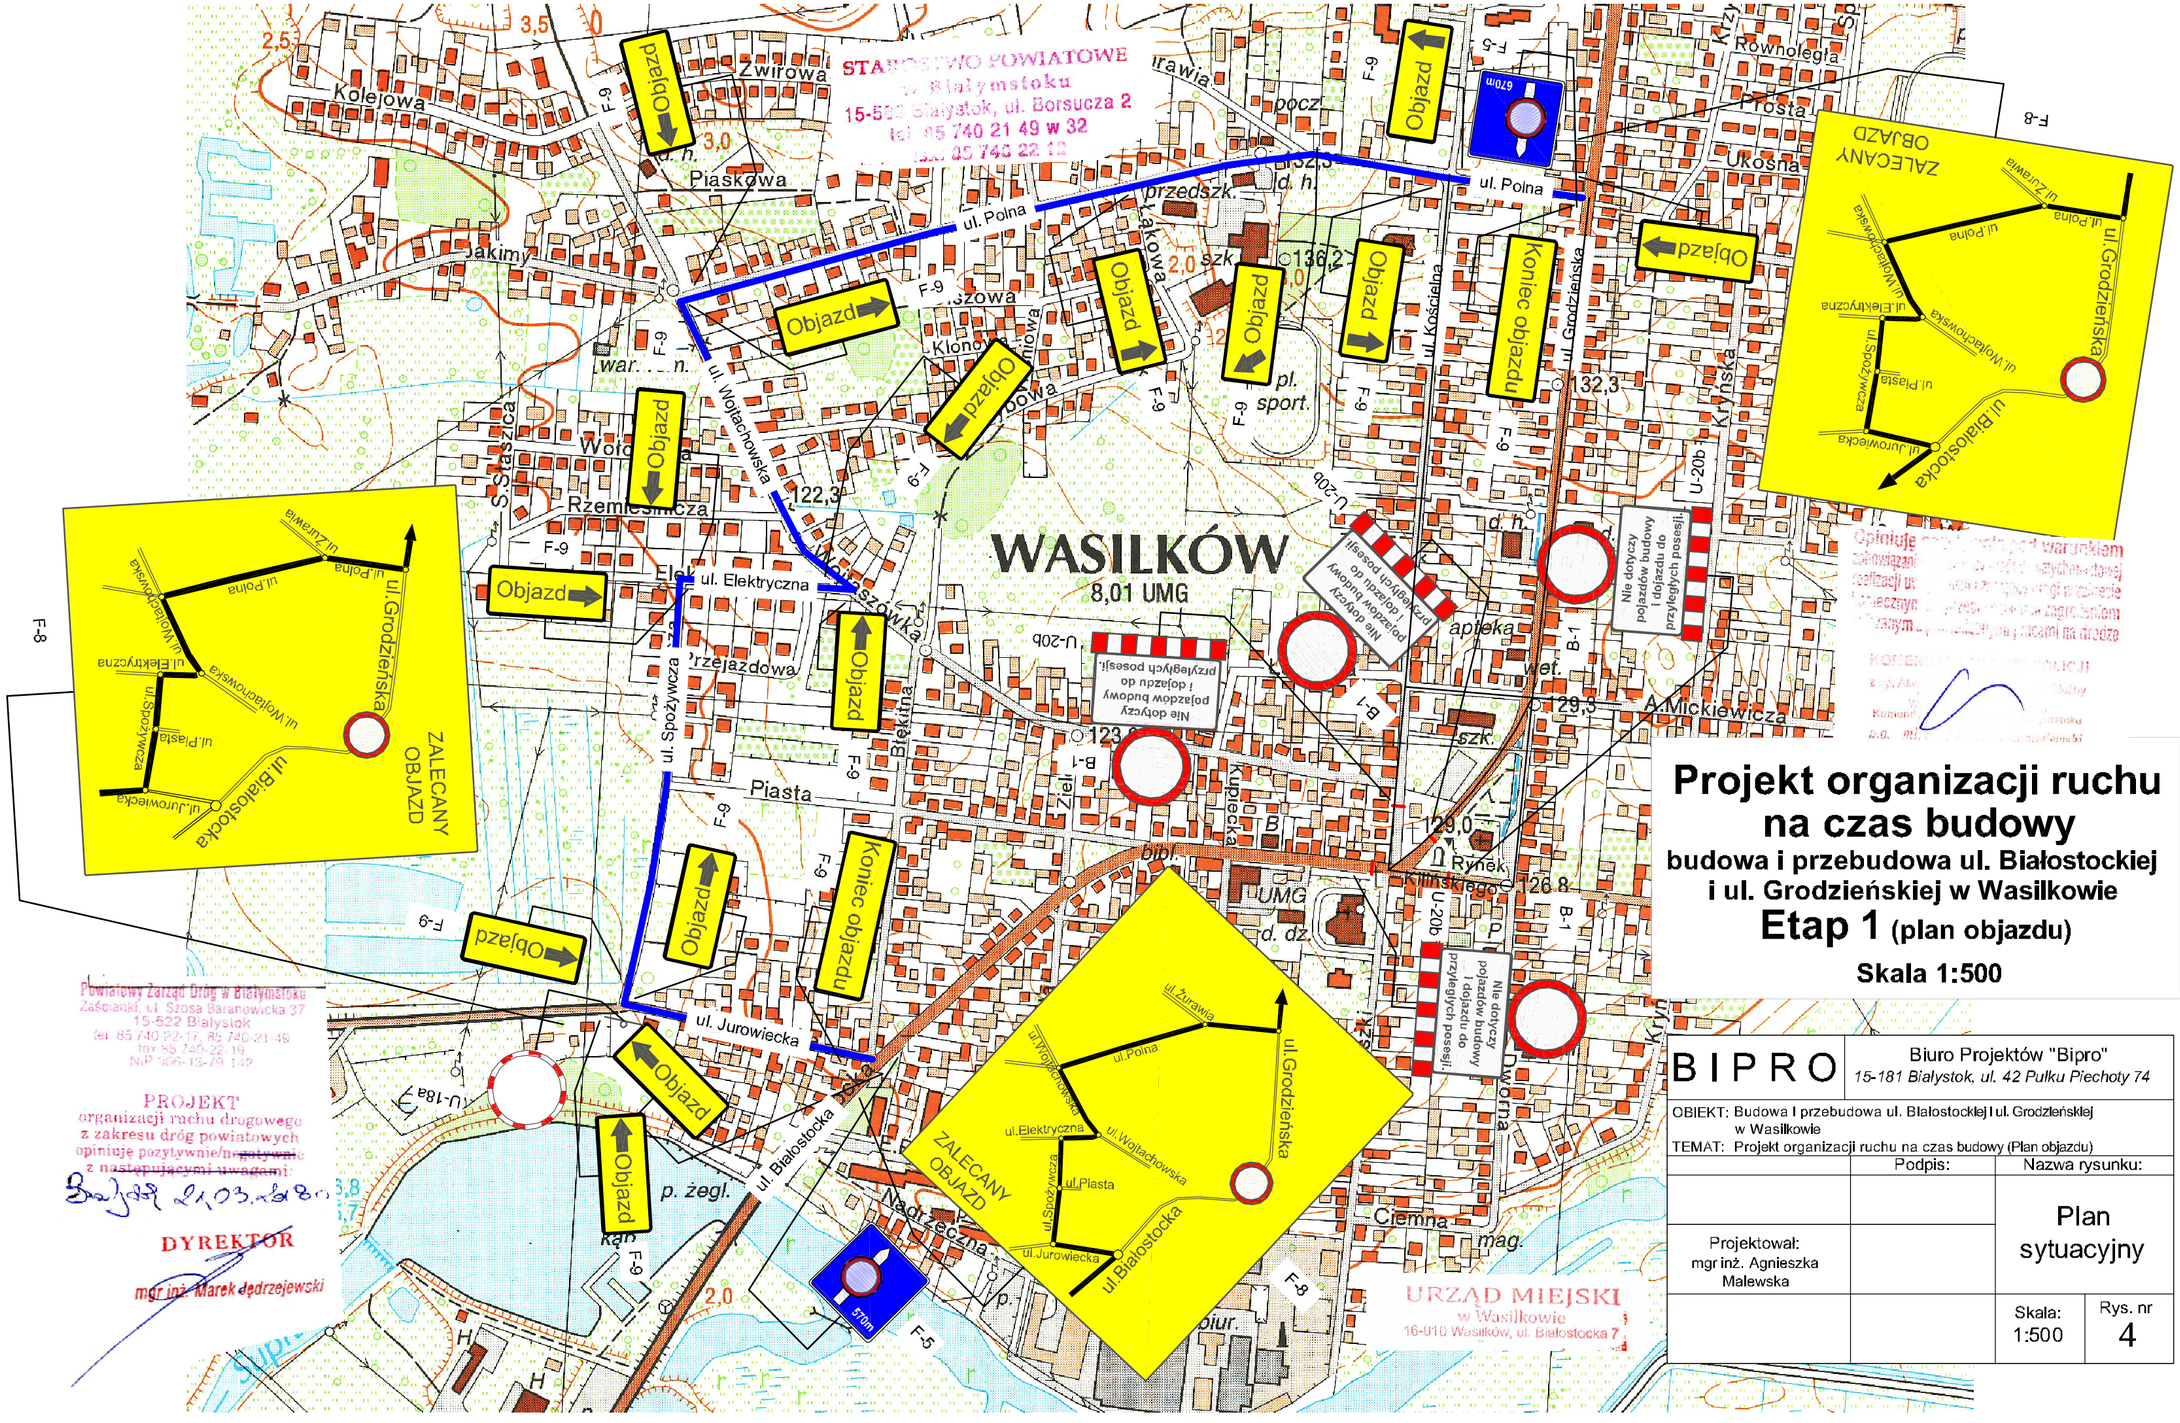

Projekt organizacji ruchu na czas budowy

budowa i przebudowa ul. Białostockiej i ul. Grodzieńskiej w Wasilkowie

Etap 1 (plan objazdu)

Skala 1:500

BIPRO	Biuro Projektów "Bipro" *15-181 Białystok, ul. 42 Pułku Piechoty 74*	
OBIEKT: Budowa i przebudowa ul. Białostockiej i ul. Grodzieńskiej w Wasilkowie TEMAT: Projekt organizacji ruchu na czas budowy (Plan objazdu)		
	Podpis:	Nazwa rysunku:
		Plan sytuacyjny
Projektował: mgr inż. Agnieszka Malewska		
		Skala: 1:500 / Rys. nr 4