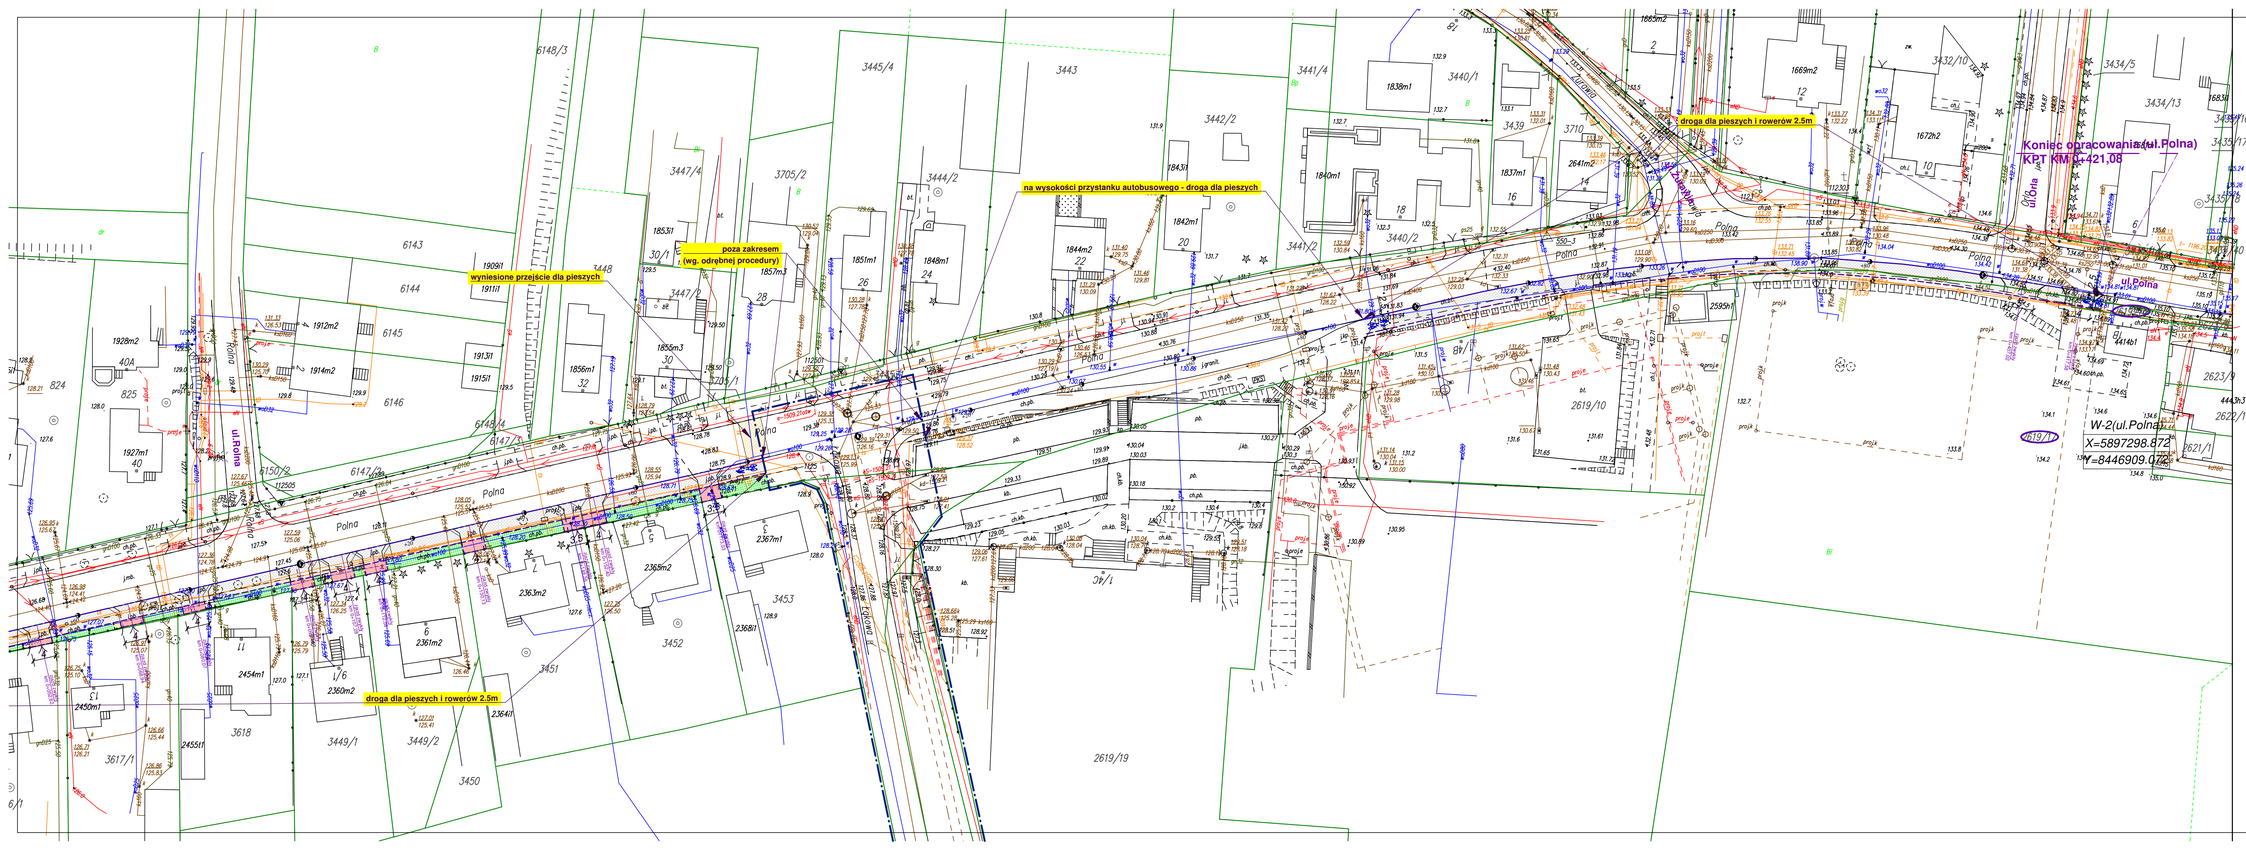

PLAN SYTUACYJNY

ul.Polna i ul.Żwirowa

skala 1:500

LEGENDA

- Proj. krawężnik betonowy 15x30cm
  - wyniesiony
  - najazdowy-obniżony
- Proj. obrzeże 6x20cm
- Proj. obrzeże 8x30cm

- Projektowana droga dla rowerów
  - warstwa ścieralna z AC 11S
- Projektowana droga dla pieszych i rowerów
  - warstwa ścieralna z AC 11S
- Projektowana droga dla pieszych
  - kostka bet. czerwona gr. 8cm
- Projektowane zjazdy
  - kostka bet. czerwona gr. 8cm
- Projektowany zieleniec

- Działki w zasięgu oddziaływania planowanych do wykonania urządzeń wodnych oraz zamierzonego korzystania z wód
- Nieruchomości lub ich części powstałe z podziału
  - planowane do przejęcia na rzecz jednostki samorządu terytorialnego
- Projektowane linie podziału nieruchomości,
  - których części planowane są do przejęcia na rzecz jednostki samorządu terytorialnego
- Ogrodzenia do rozbiórki
- Mur oporowy

mgr inż. Łukasz Nowel
ul. Okrzei 9/3
15-668 Białystok
tel. 606 60 47 67
e-mail: nowel.lukasz@wp.pl

NAZWA RYSUNKU	PLAN SYTUACYJNY	DATA: 17.03.2026
OBIEKT	Rozbudowa i przebudowa dróg gminnych nr 105384B ul.Żwirowa i nr 105350B ul.Polna w Wasilkowie w zakresie budowy drogi dla pieszych i rowerów wraz z budową infrastruktury technicznej	SKALA: 1:500
STADIUM	PROJEKT BUDOWLANY	Rysunek Nr:1.2
BRANŻA	PROJEKTANT	PODPIS
DROGOWA	mgr inż. Łukasz Nowel, PDL/0053/PWBO/15 w spec. drogowej	