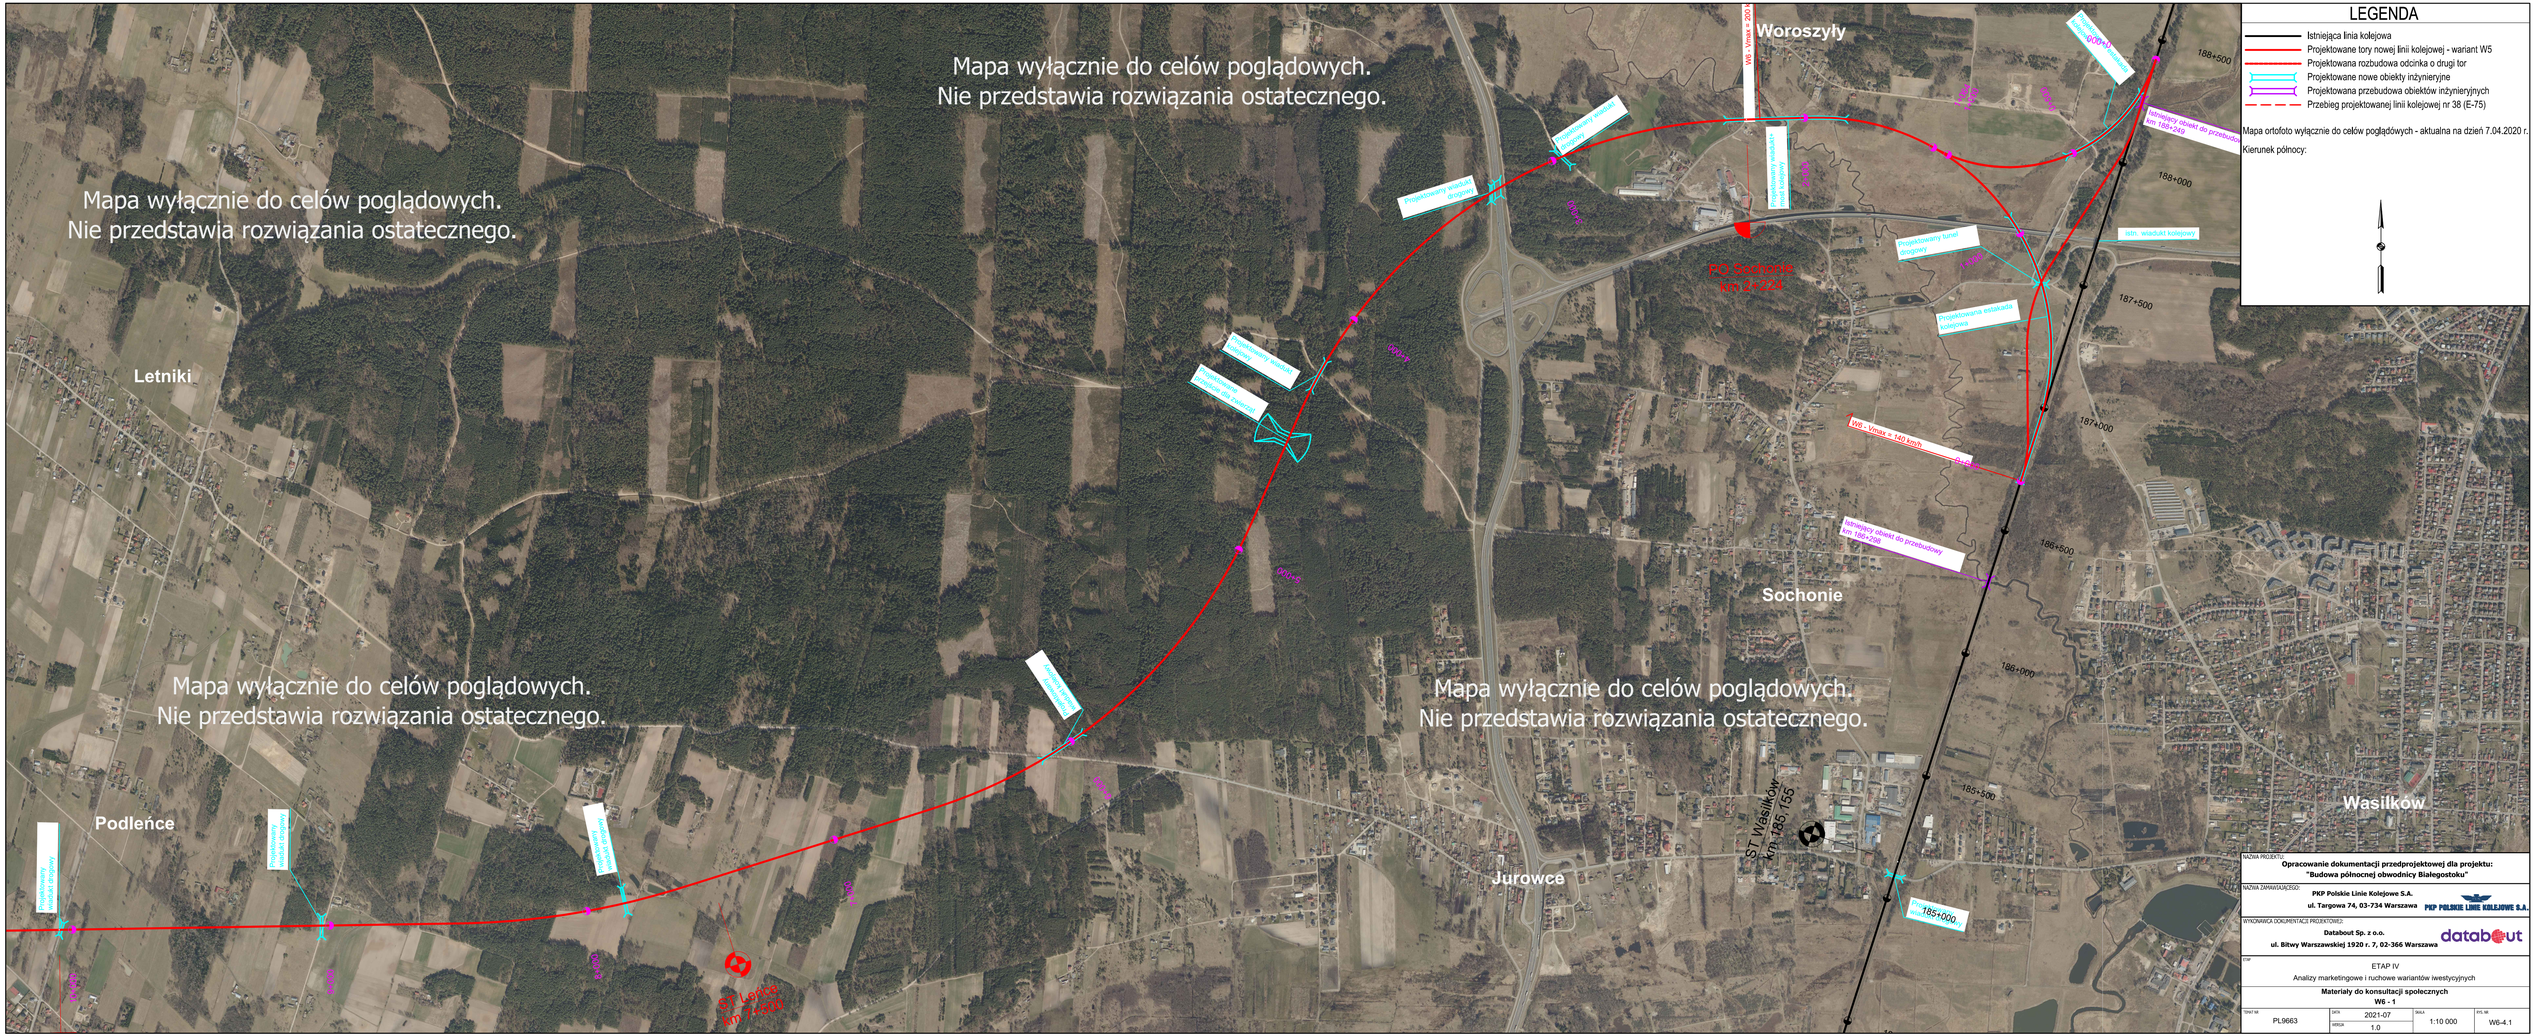
Mapa wyłącznie do celów poglądowych.
Nie przedstawia rozwiązania ostatecznego.
Mapa wyłącznie do celów poglądowych.
Nie przedstawia rozwiązania ostatecznego.
Mapa wyłącznie do celów poglądowych.
Nie przedstawia rozwiązania ostatecznego.
Mapa wyłącznie do celów poglądowych.
Nie przedstawia rozwiązania ostatecznego.
Letniki
Podleńce
Jurowce
Sochonie
Wasilków
Woroszyły
LEGENDA
Istniejąca linia kolejowa
Projektowane tory nowej linii kolejowej - wariant W5
Projektowana rozbudowa odcinka o drugi tor
Projektowane nowe obiekty inżynieryjne
Projektowana przebudowa obiektów inżynieryjnych
Przebieg projektowanej linii kolejowej nr 38 (E-75)
Mapa ortofoto wyłącznie do celów poglądowych - aktualna na dzień 7.04.2020 r.
Kierunek północny:
Projektowany wiadukt drogowy
Projektowany wiadukt drogowy
Projektowany wiadukt drogowy
Projektowany wiadukt drogowy
Projektowany tunel drogowy
Projektowana estakada kolejowa
Istniejący wiadukt kolejowy
Istniejący obiekt do przebudowy km 184+249
Istniejący obiekt do przebudowy km 184+298
Projektowany wiadukt kolejowy
Projektowany wiadukt kolejowy
Projektowane przejście dla zwierząt
Projektowane przejście dla zwierząt
Projektowane przejście dla zwierząt