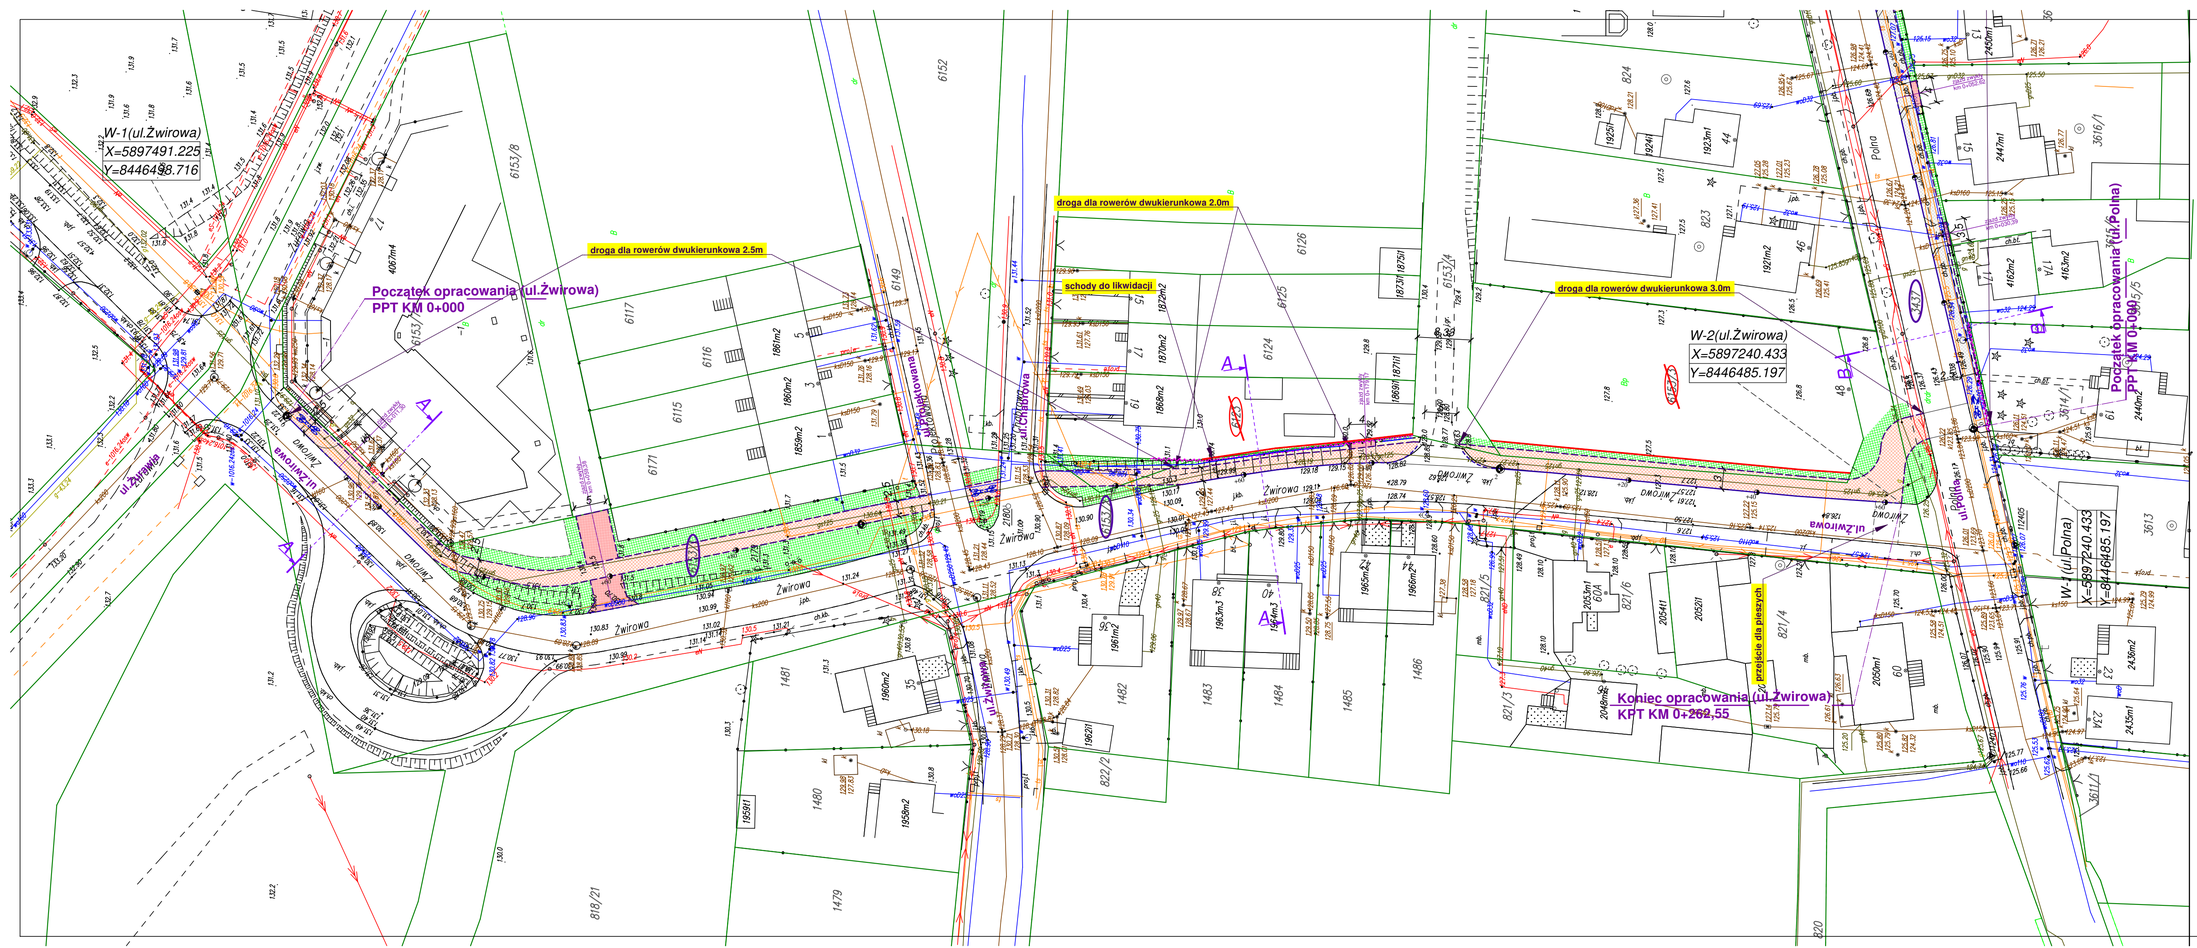
W-1(ul.Żwirowa)
X=5897491.225
Y=8446498.716
droga dla rowerów dwukierunkowa 2.5m
Początek opracowania (ul.Żwirowa)
PPT KM 0+000
droga dla rowerów dwukierunkowa 2.0m
schody do likwidacji
droga dla rowerów dwukierunkowa 3.0m
W-2(ul.Żwirowa)
X=5897240.433
Y=8446485.197
Początek opracowania (ul.Polna)
przejście dla pieszych
Koniec opracowania (ul.Żwirowa)
KPT KM 0+262,55
X=5897240.433
Y=8446485.197
ul.Żwirowa
ul.Polna
Żwirowa
Polna
DMOJIMZ
6117
6116
6115
6171
6149
6153/8
6153/7
6153/4
6152
6126
6125
6124
1481
1482
1483
1484
1485
1486
1460
1479
818/21
822/2
821/3
821/4
821/5
821/6
820
824
823
3616/1
3614/1
3613
3614/2
1861m2
1860m2
1859m2
1858m2
1872m2
1870m2
1871/1
1871/2
1859/1
1961m2
1960m2
1958m2
1965m2
1963m3
1962m2
1923m2
1924/1
1925/1
1920m2
2047m2
2053m1
2054/1
2052/1
2050m1
2447m1
4162m2
2440m2
2438m2
2435m1
4067m4
